


CALLE G

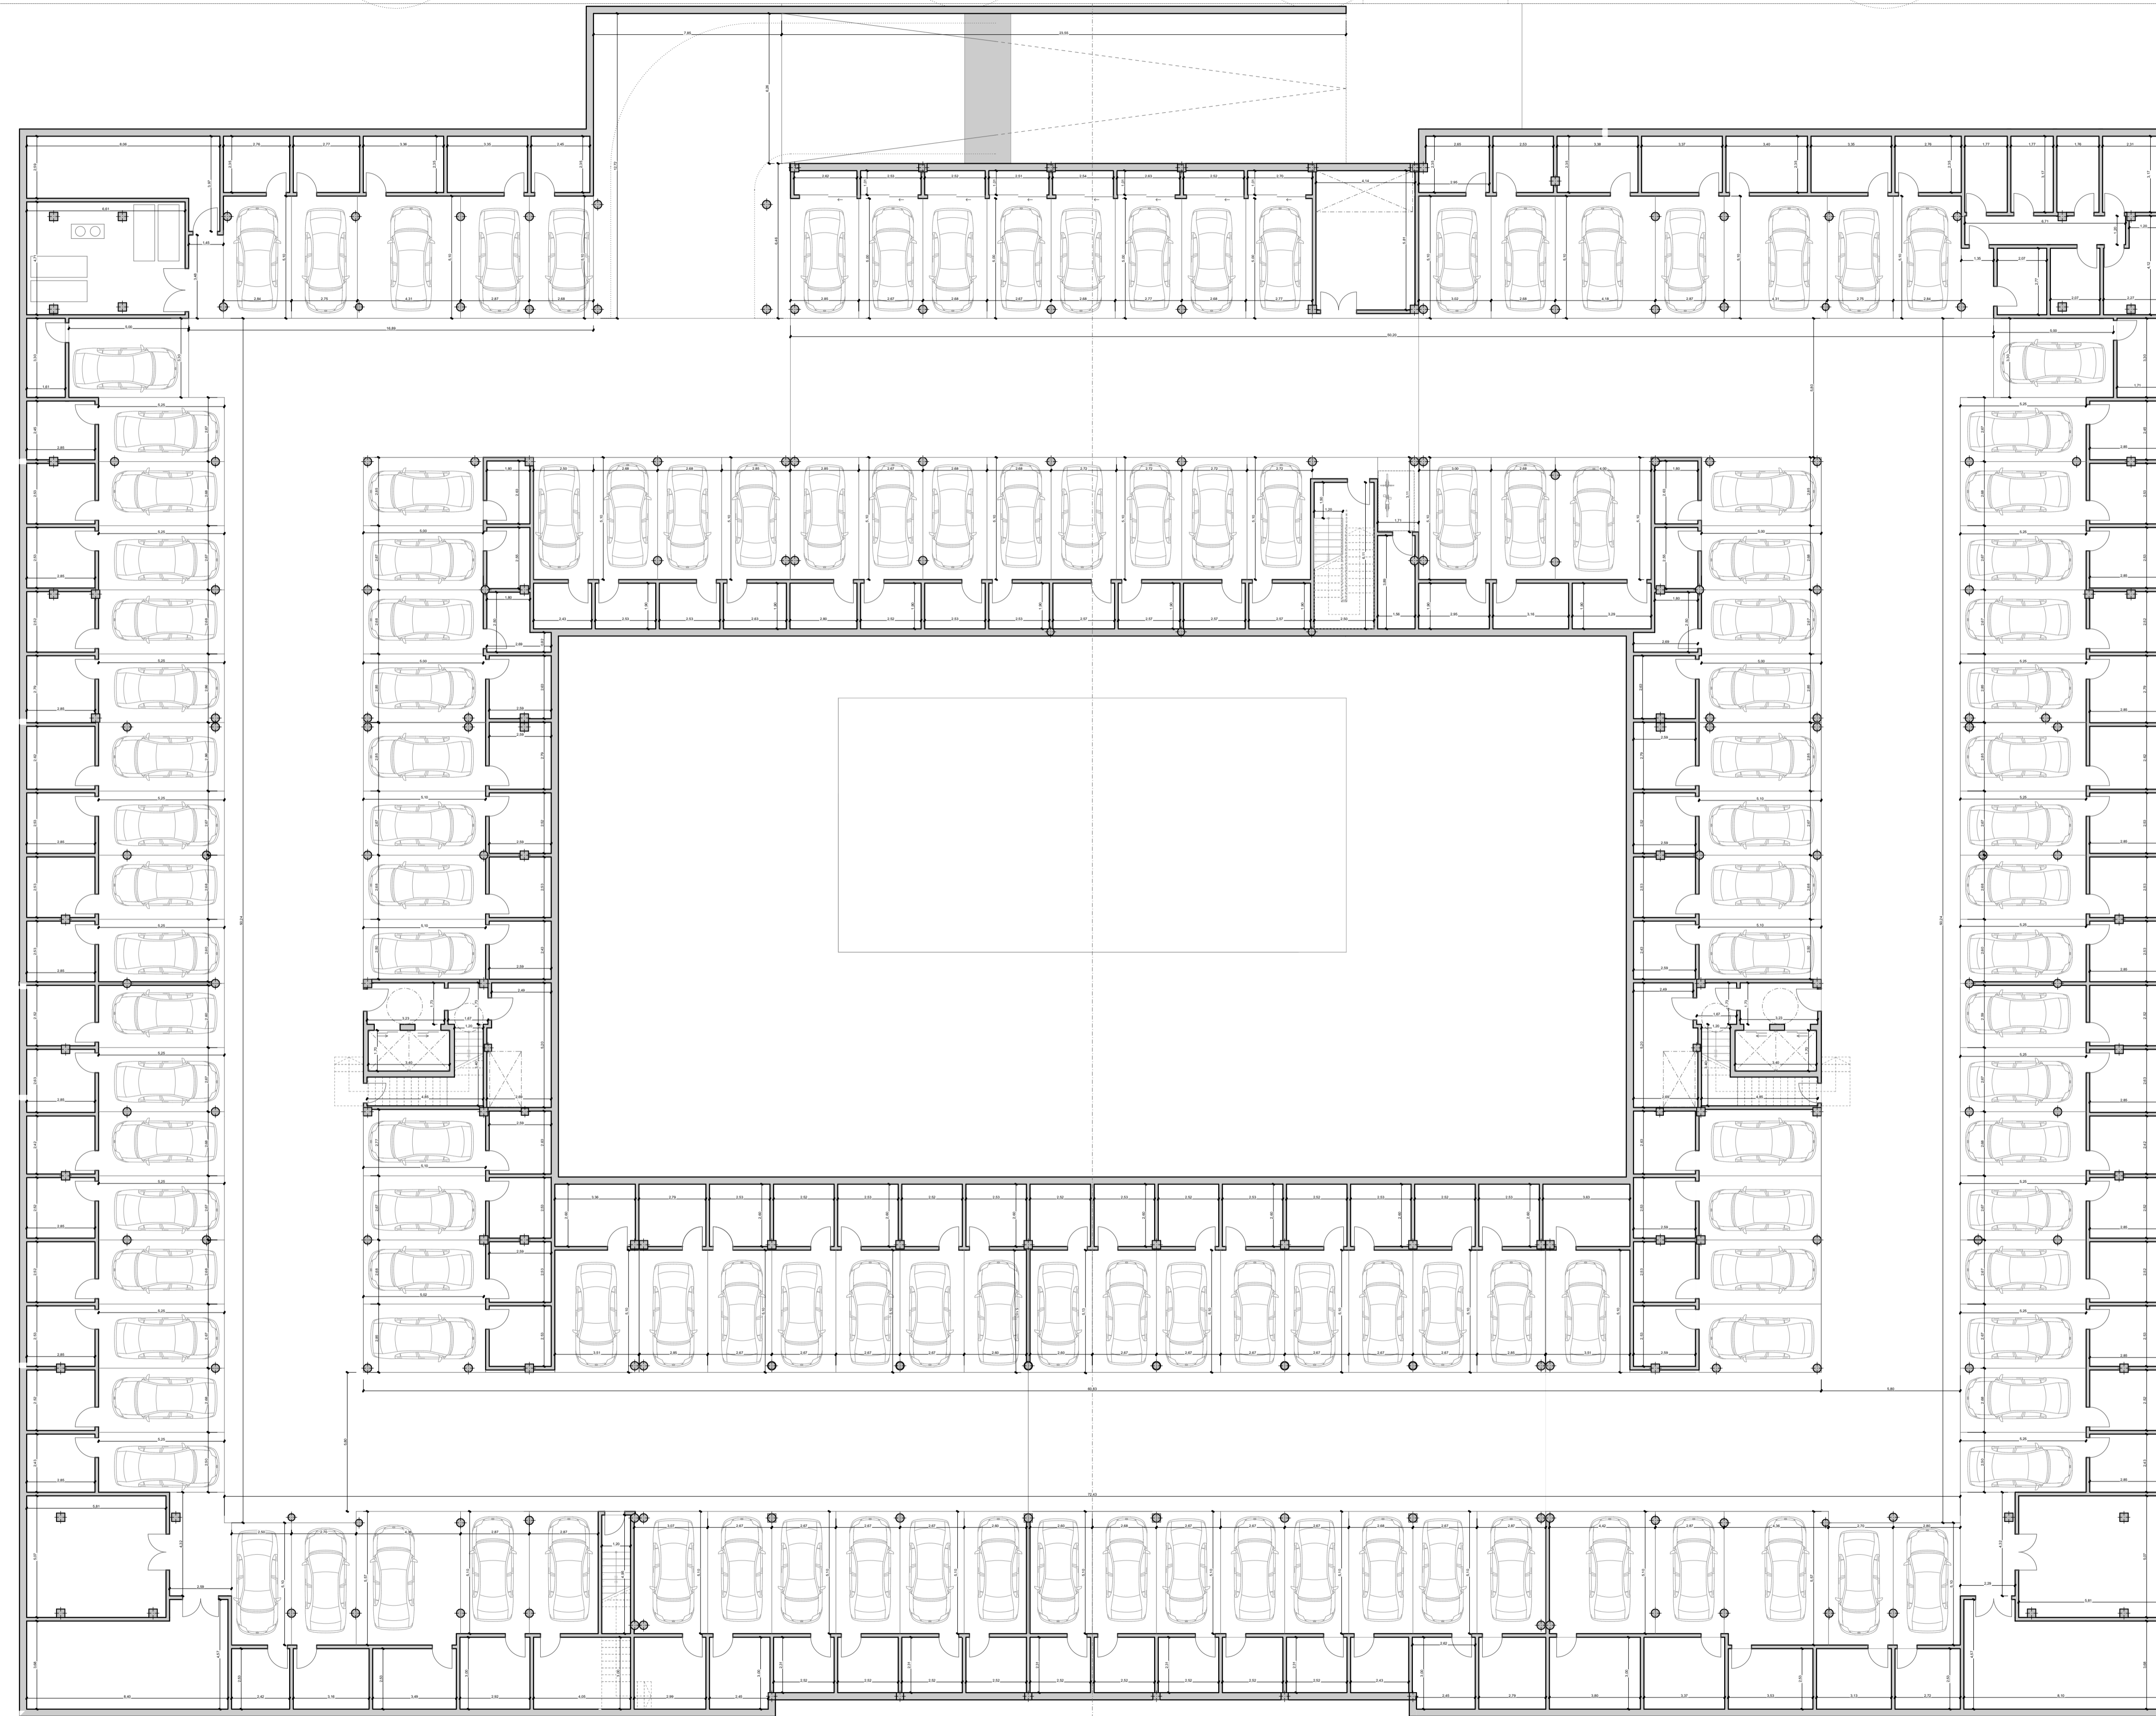

GRUPO AUMA ARQUITECTURA S.L.  
C/ Salado, nº14 Edificio Resitur. 41010 Sevilla  
Telf: ---  
e-mail: arquitectura@grupoauma.com  
Web: www.grupoauma.com

Promotor  
**LAGUNA DEL MORAL  
PROMOCIONES S.COOP.AND**

Título  
**PROYECTO DE 108 VIVIENDAS  
Y 4 APARTAMENTOS (VPP),  
LOCALES Y APARCAMIENTOS**

Emplazamiento  
**MANZANA R4. SECTOR AR1-  
SUNS-R1. ROTA**

Fase del Proyecto  
**BÁSICO  
DOC. DE TRABAJO**

Nombre del Dibujo  
**PLANTA SÓTANO. COTAS**

Escala de Dibujo  
**1:150**

ID de Plano      Revisión      Fecha  
**01.4.1      11      PB-V01-E001      11/01/2024**