


CALLE G

Avenida de la Matea

CALLE K

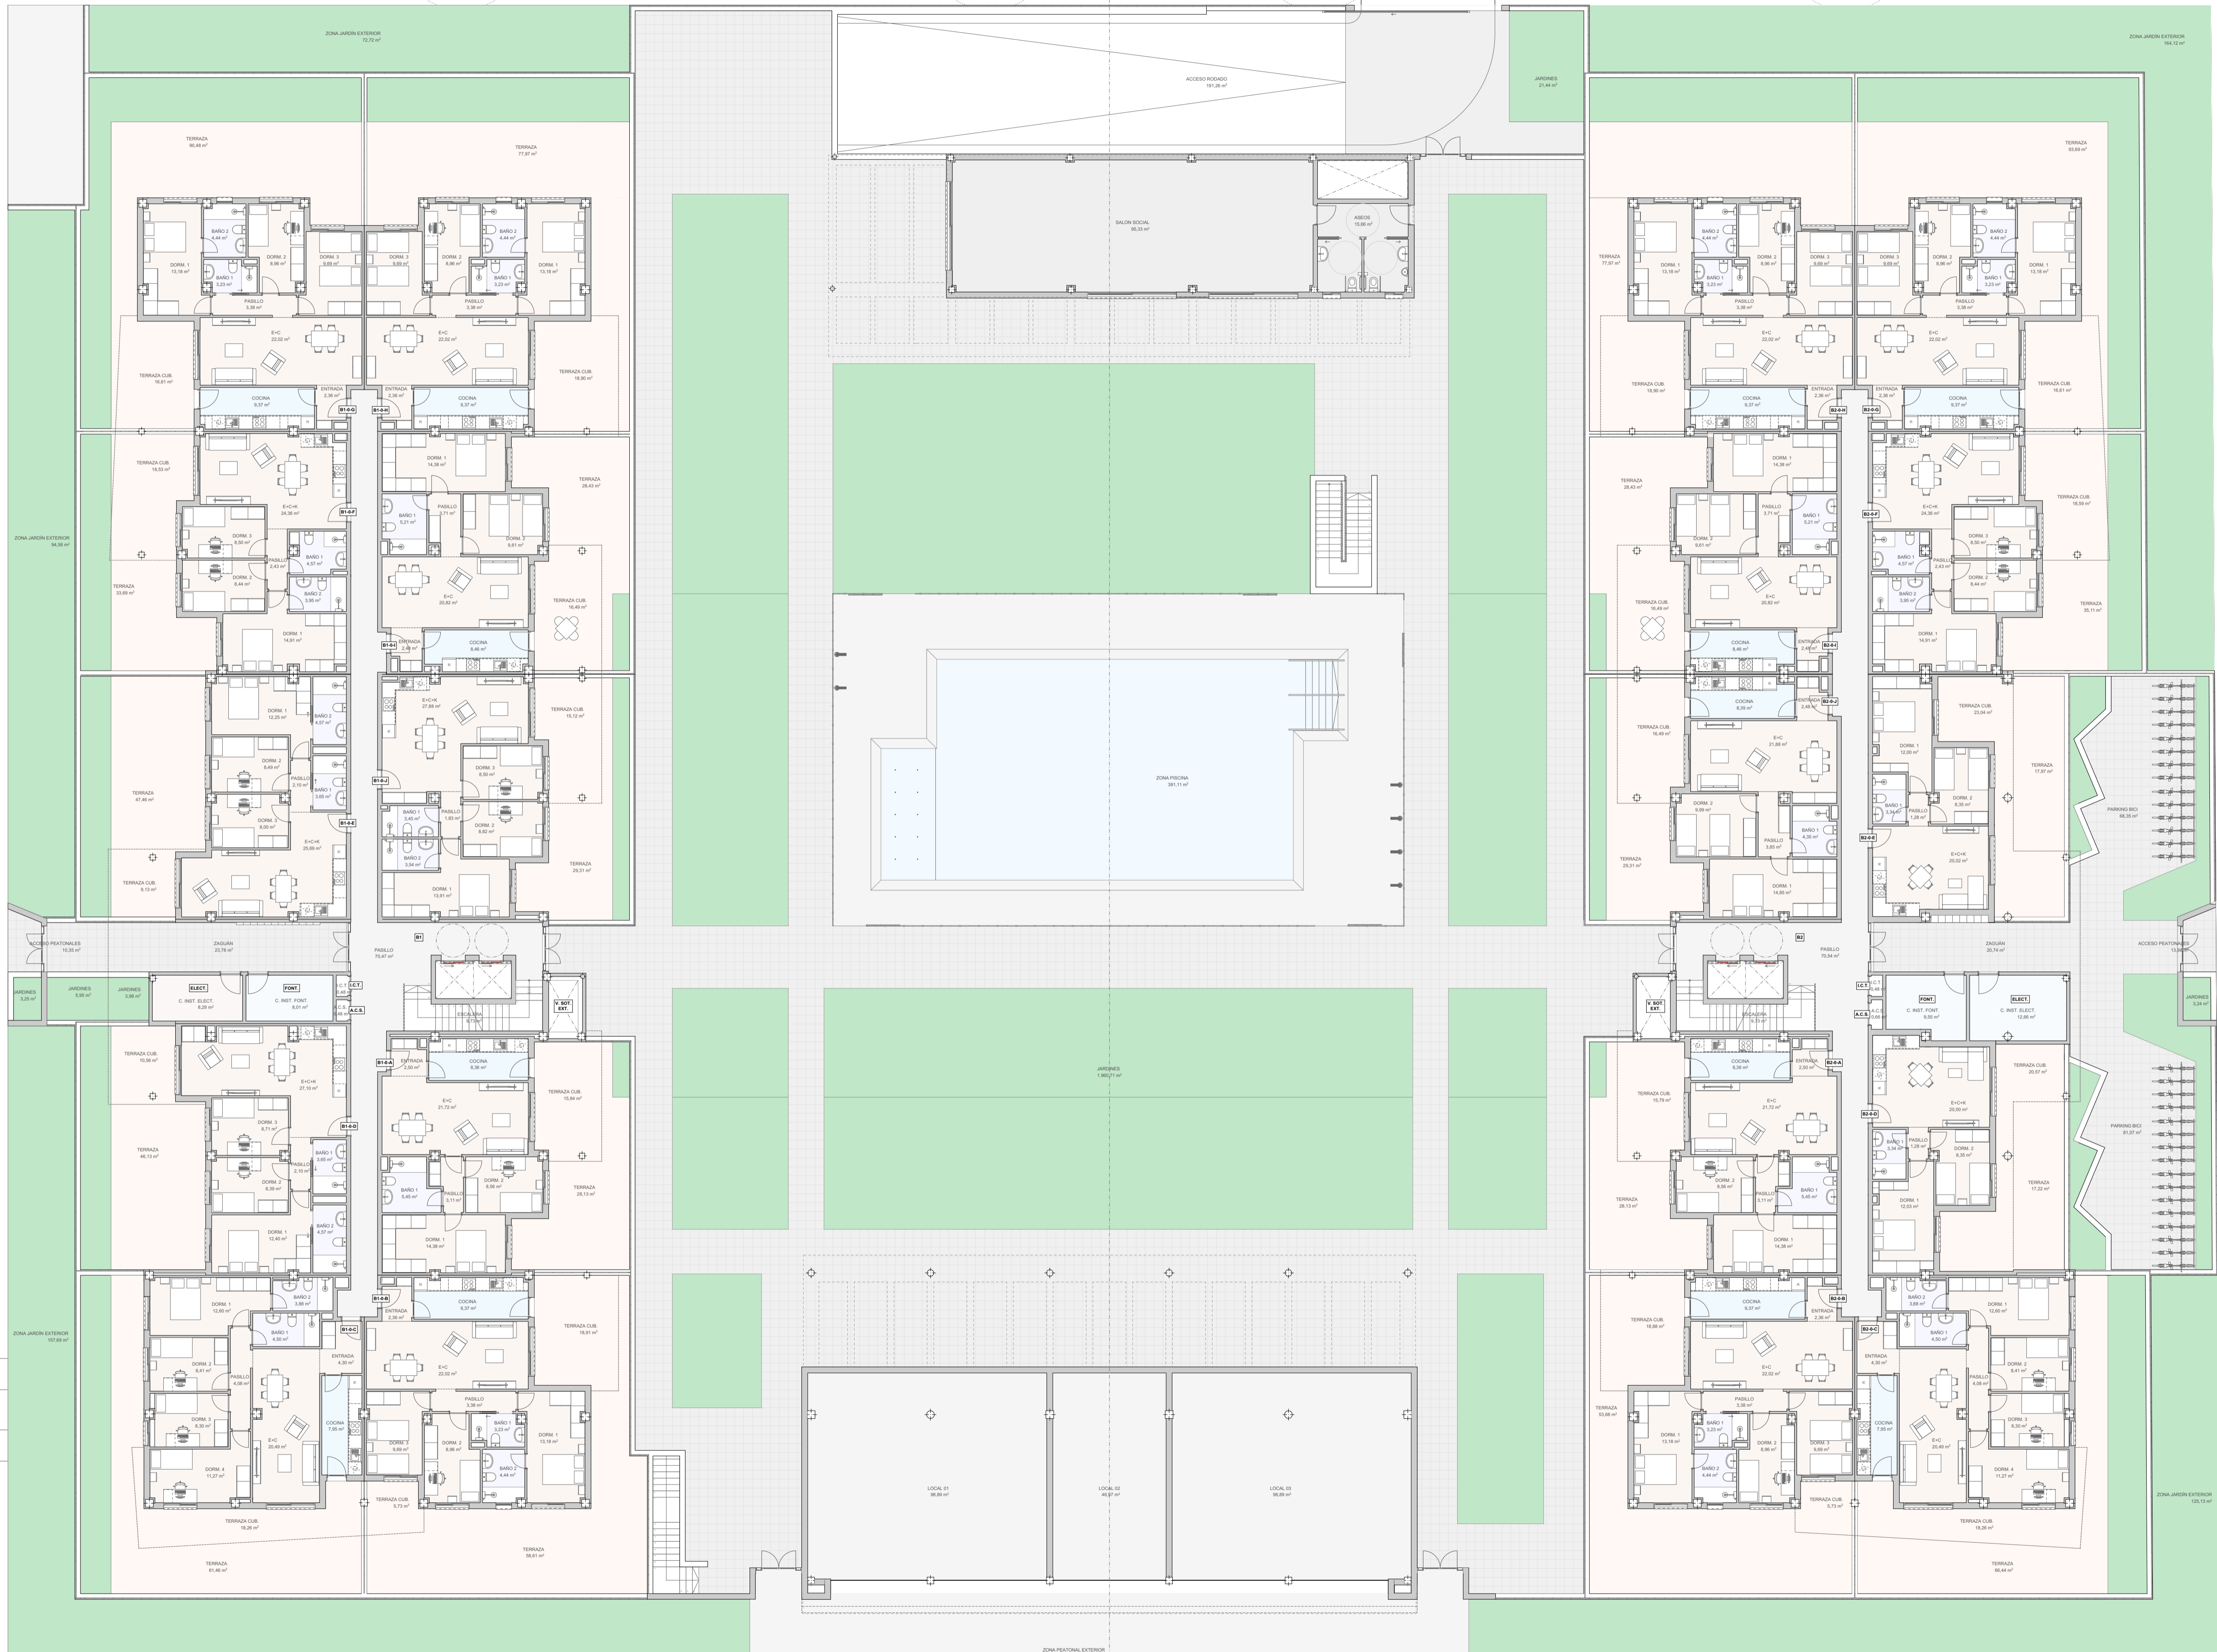

GRUPO AUMA ARQUITECTURA S.L.
 C/ Salido, nº14 Edificio Resur. 41010 Sevilla
 Telf: —
 e-mail: arquitectura@grupoauma.com
 Web: www.grupoauma.com

Promotor
LAGUNA DEL MORAL
PROMOCIONES S.COOP.AND

Título
PROYECTO DE 108 VIVIENDAS
Y 4 APARTAMENTOS (VPP),
LOCALES Y APARCAMIENTOS

Emplazamiento
MANZANA R4. SECTOR AR1-
SUNS-R1. ROTA

Fase del Proyecto
ANTEPROYECTO

Nombre del Dibujo
PLANTA BAJA. USOS Y
SUPERFICIES

Escala de Dibujo
1:150


ID de Plano Revisión Fecha
01.3.1 3 4.45 30/10/2023

CALLE G

15

CALLE K

Avenida de la Matea

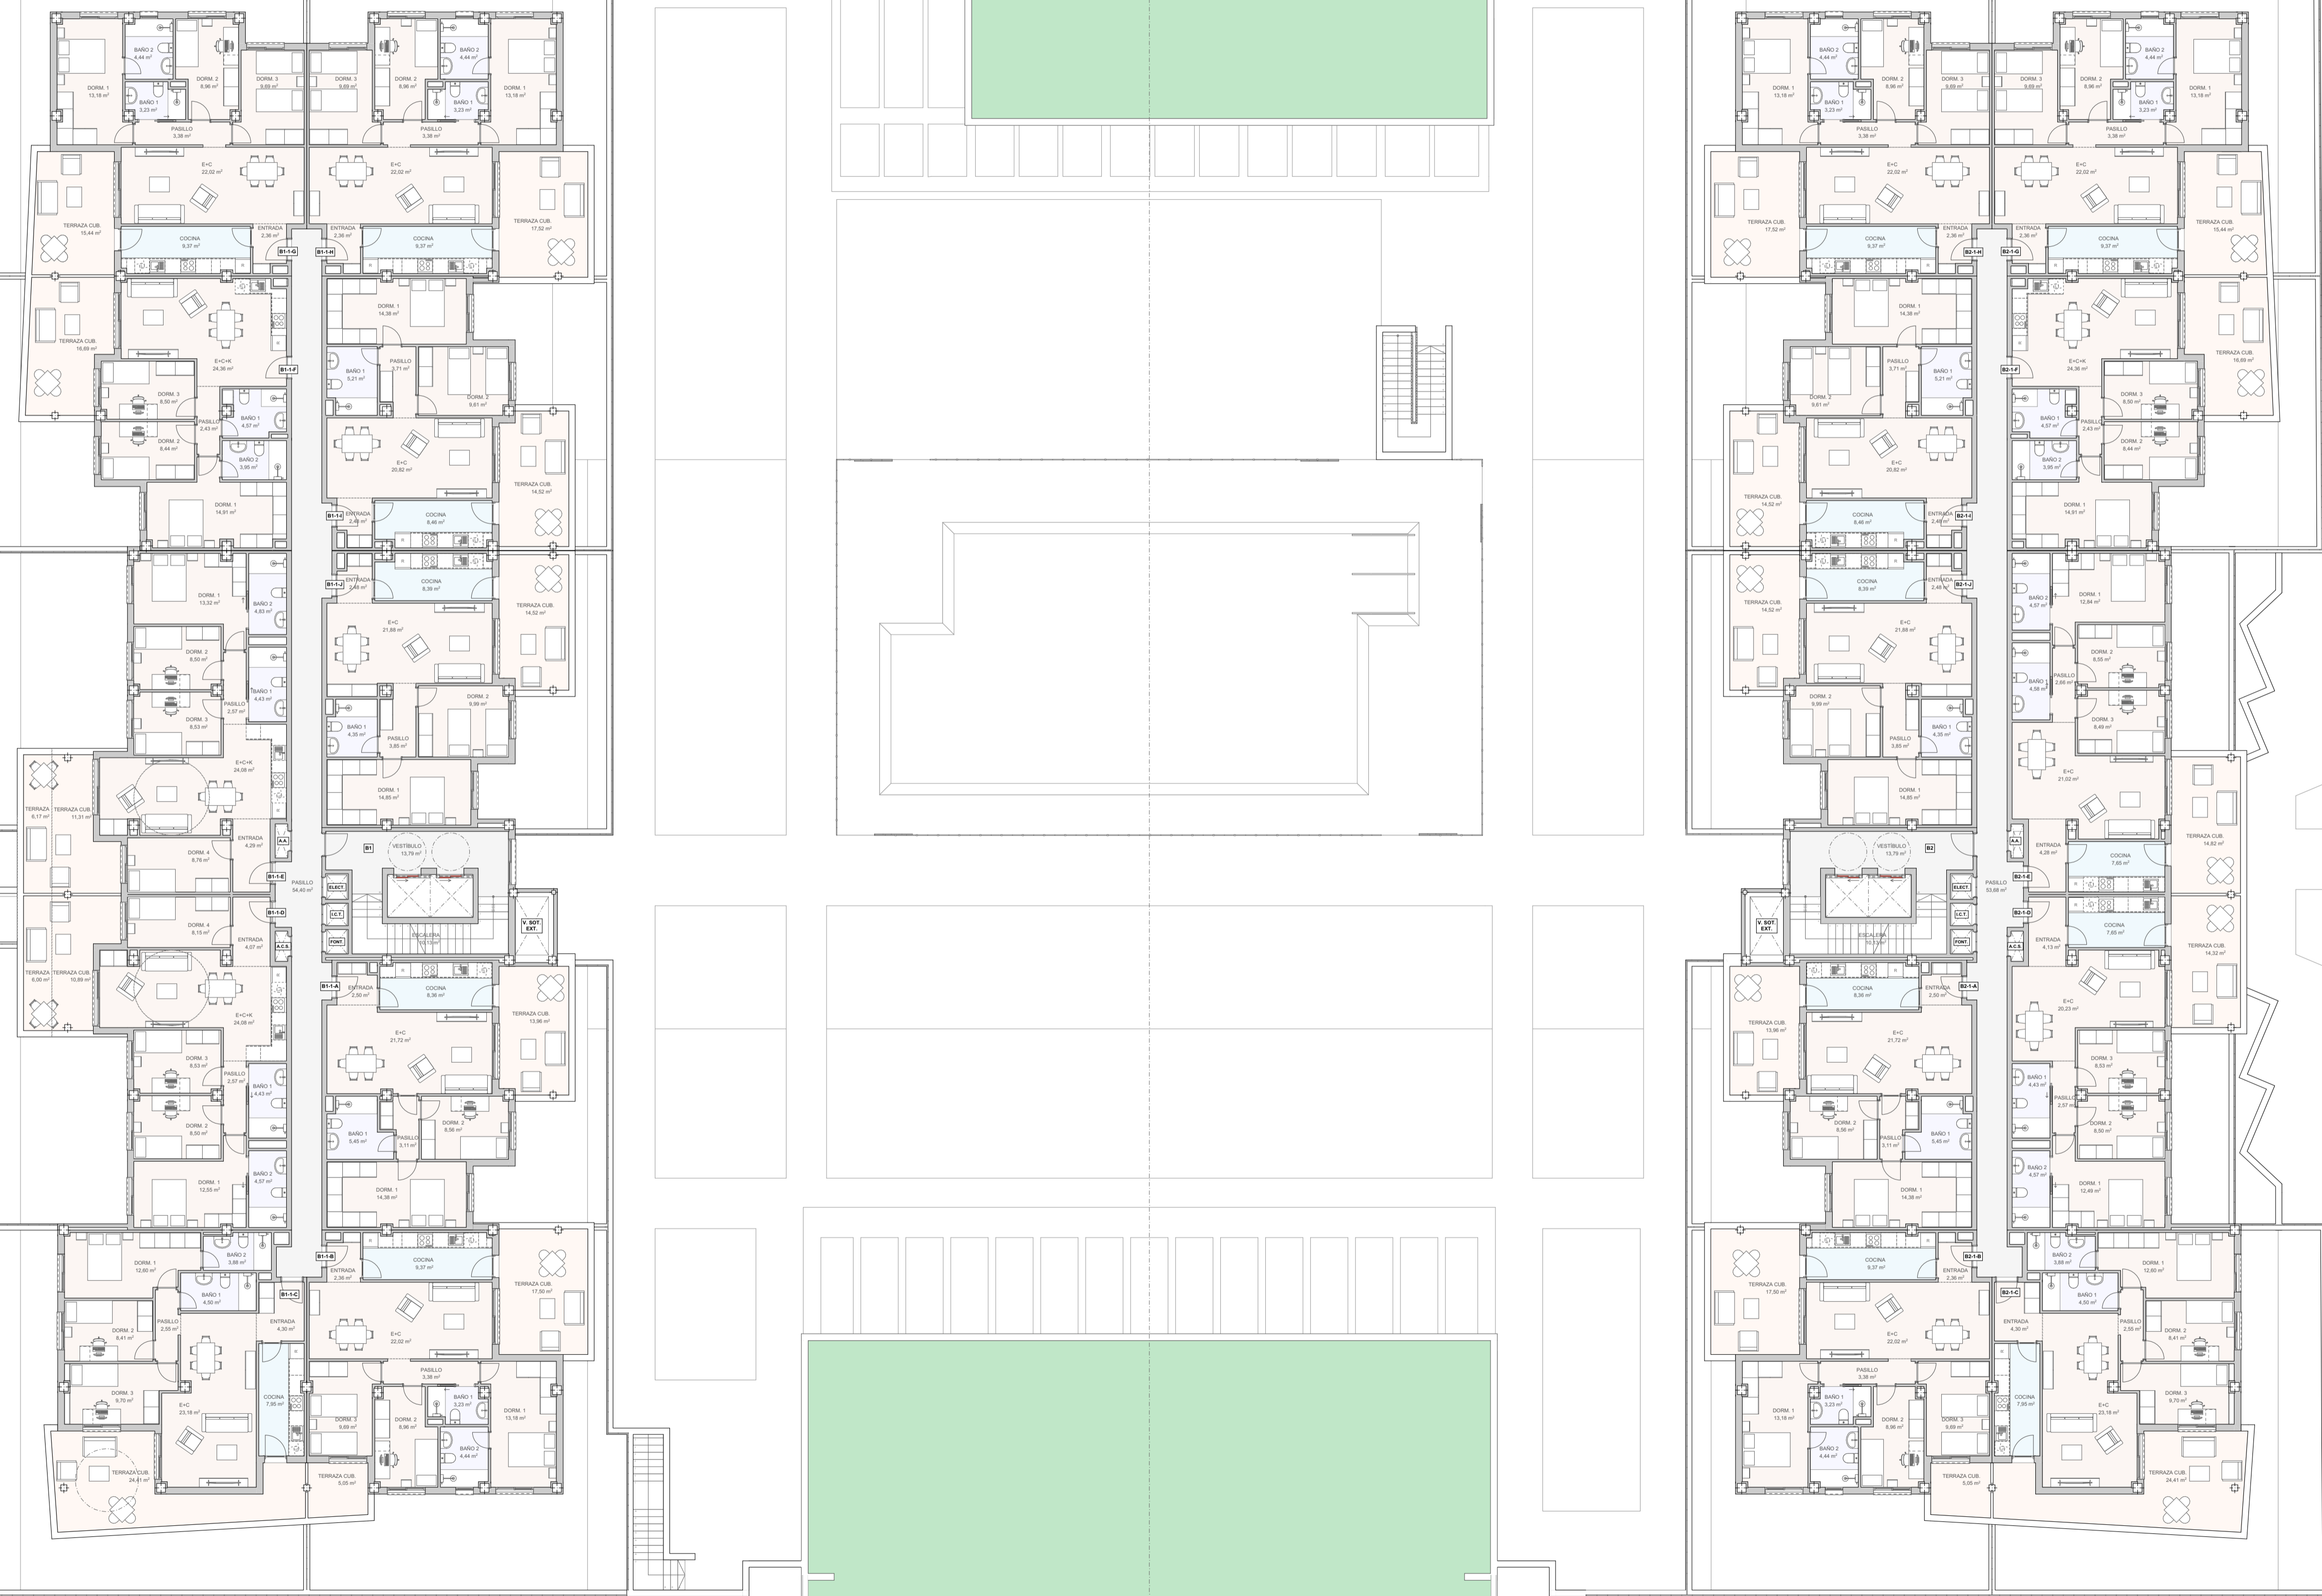

GRUPO AUMA ARQUITECTURA S.L.
 C/ Salgado, nº14 Edificio Resitur. 41010 Sevilla
 Telf: —
 e-mail: arquitectura@grupoauma.com
 Web: www.grupoauma.com

Promotor
**LAGUNA DEL MORAL
 PROMOCIONES S.COOP.AND**

Título
**PROYECTO DE 108 VIVIENDAS
 Y 4 APARTAMENTOS (VPP),
 LOCALES Y APARCAMIENTOS**

Emplazamiento
**MANZANA R4. SECTOR AR1-
 SUNS-R1. ROTA**

Fase del Proyecto
ANTEPROYECTO

Nombre del Dibujo
**PLANTA PRIMERA. USOS Y
 SUPERFICIES**

Escala de Dibujo
1:150

ID de Plano Revisión Fecha
01.3.2 4 4.45 30/10/2023

CALLE G

15

CALLE K

Avenida de la Matea



GRUPO AUMA ARQUITECTURA S.L.
 C/ Salgado, nº14 Edificio Resitur. 41010 Sevilla
 Telf: —
 e-mail: arquitectura@grupoauma.com
 Web: www.grupoauma.com

Promotor
**LAGUNA DEL MORAL
 PROMOCIONES S.COOP.AND**

Título
**PROYECTO DE 108 VIVIENDAS
 Y 4 APARTAMENTOS (VPP),
 LOCALES Y APARCAMIENTOS**


Emplazamiento
**MANZANA R4. SECTOR AR1-
 SUNS-R1. ROTA**

Fase del Proyecto
ANTEPROYECTO

Nombre del Dibujo
**PLANTA SEGUNDA. USOS Y
 SUPERFICIES**

Escala de Dibujo
1:150

ID de Plano Revisión Fecha
01.3.3 s 4.45 30/10/2023

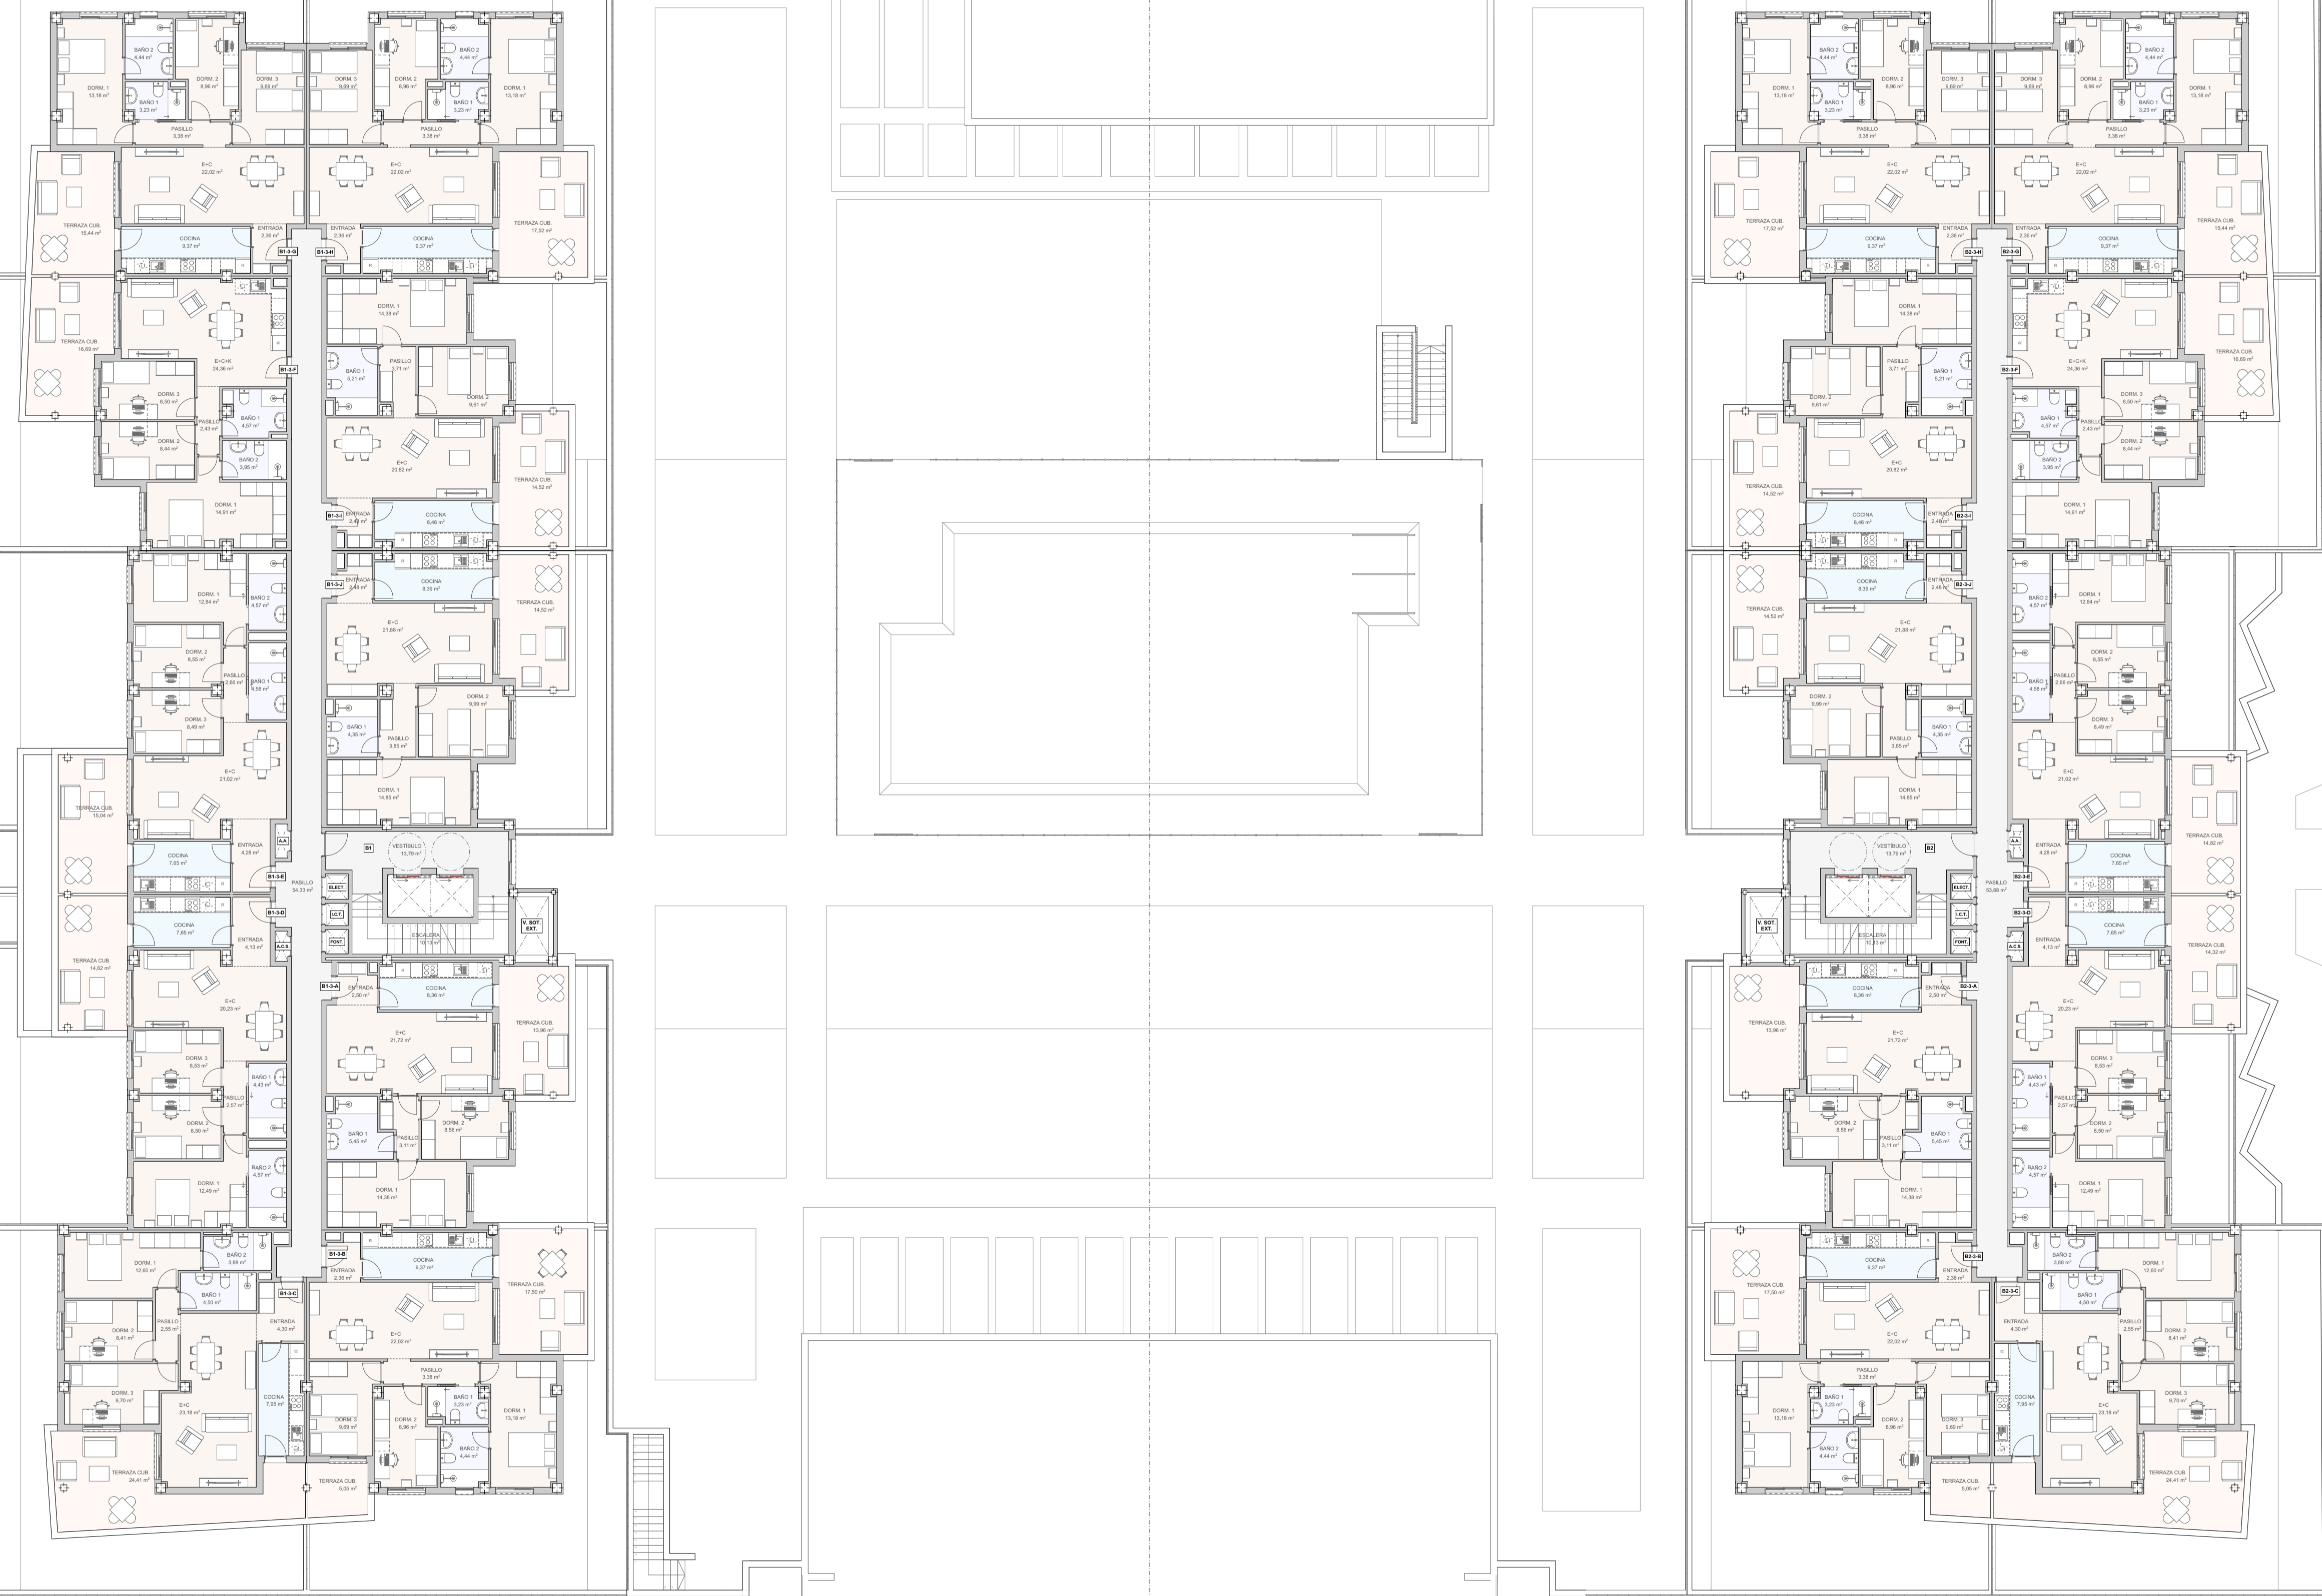

GRUPO AUMA ARQUITECTURA S.L.
 C/ Salgado, nº14 Edificio Resitur. 41010 Sevilla
 Telf: ---
 e-mail: arquitectura@grupoauma.com
 Web: www.grupoauma.com

Promotor
**LAGUNA DEL MORAL
 PROMOCIONES S.COOP.AND**

Título
**PROYECTO DE 108 VIVIENDAS
 Y 4 APARTAMENTOS (VPP),
 LOCALES Y APARCAMIENTOS**

Emplazamiento
**MANZANA R4. SECTOR AR1-
 SUNS-R1. ROTA**

Fase del Proyecto
ANTEPROYECTO

Nombre del Dibujo
**PLANTA TERCERA. USOS Y
 SUPERFICIES**

Escala de Dibujo
1:150


ID de Plano Revisión Fecha
01.3.4 4.45 30/10/2023

CALLE G

15

CALLE K

Avenida de la Matea

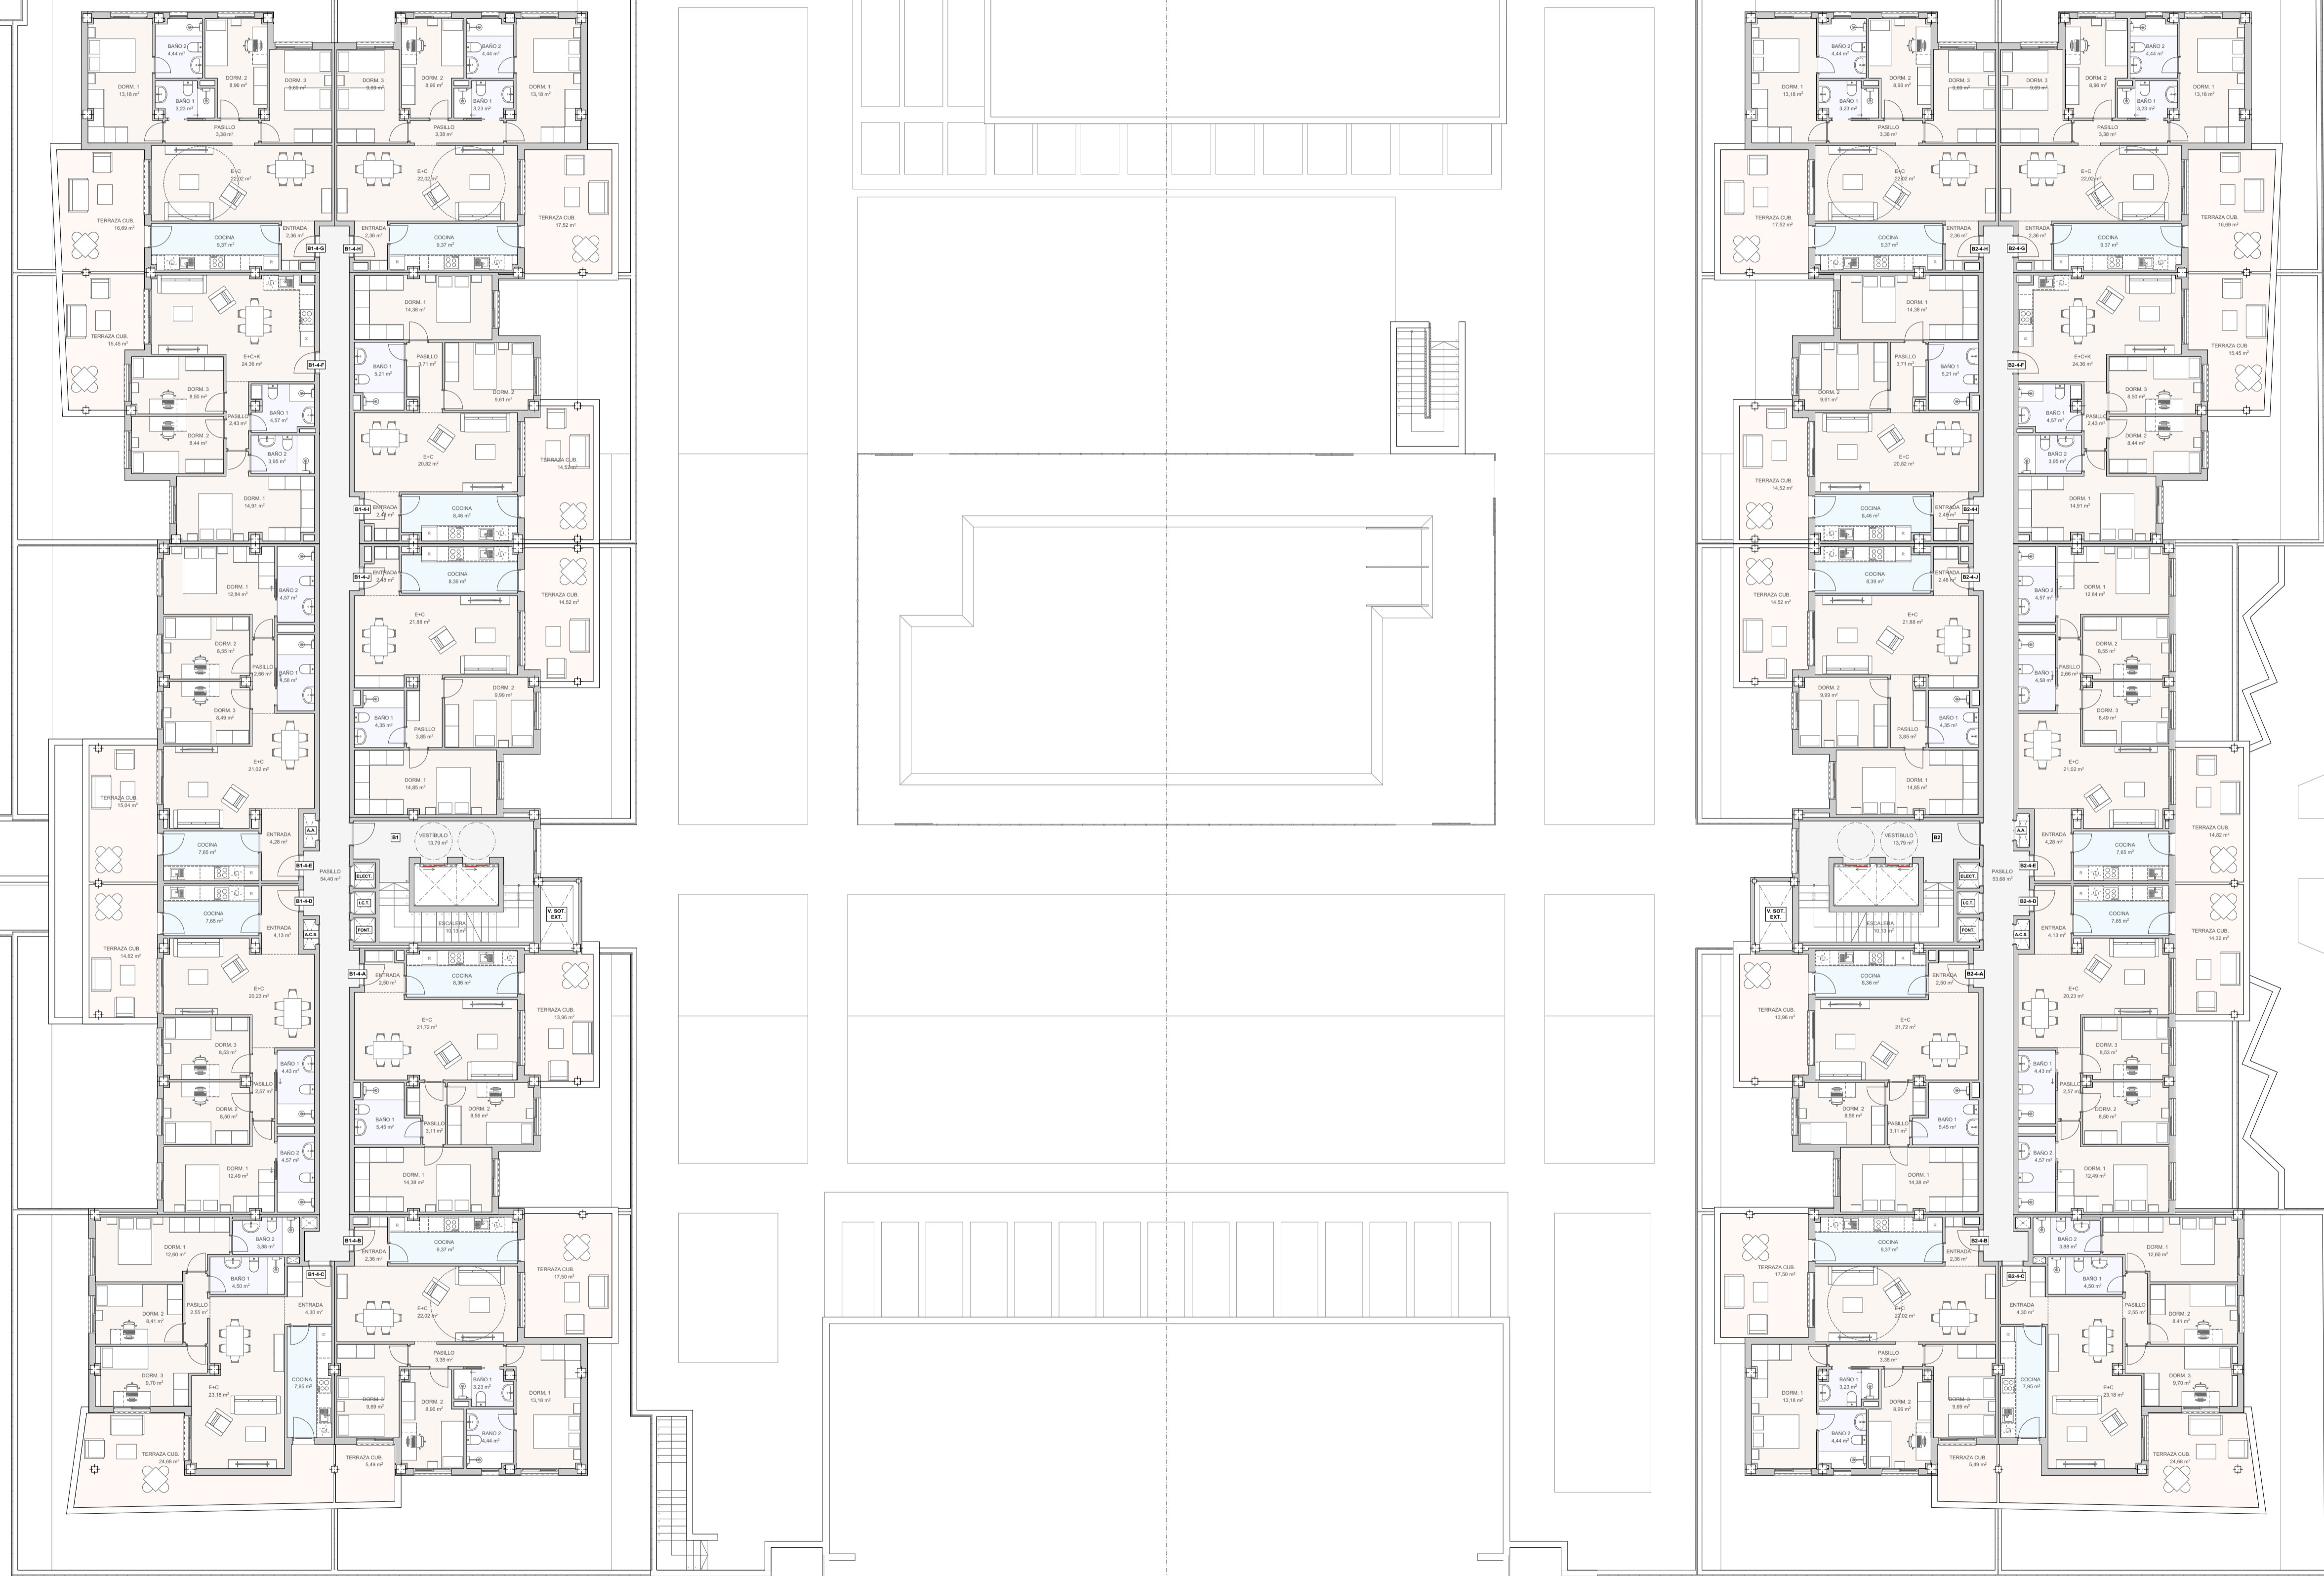

GRUPO AUMA ARQUITECTURA S.L.
 C/ Salado, nº14 Edificio Resur. 41010 Sevilla
 Telf: ---
 e-mail: arquitectura@grupoauma.com
 Web: www.grupoauma.com

Promotor
**LAGUNA DEL MORAL
 PROMOCIONES S.COOP.AND**

Título
**PROYECTO DE 108 VIVIENDAS
 Y 4 APARTAMENTOS (VPP),
 LOCALES Y APARCAMIENTOS**




Emplazamiento
**MANZANA R4. SECTOR AR1-
 SUNS-R1. ROTA**

Fase del Proyecto
ANTEPROYECTO

Nombre del Dibujo
**PLANTA CUARTA. USOS Y
 SUPERFICIES**

Escala de Dibujo
1:150

ID de Plano Revisión Fecha
01.3.5 4.45 30/10/2023

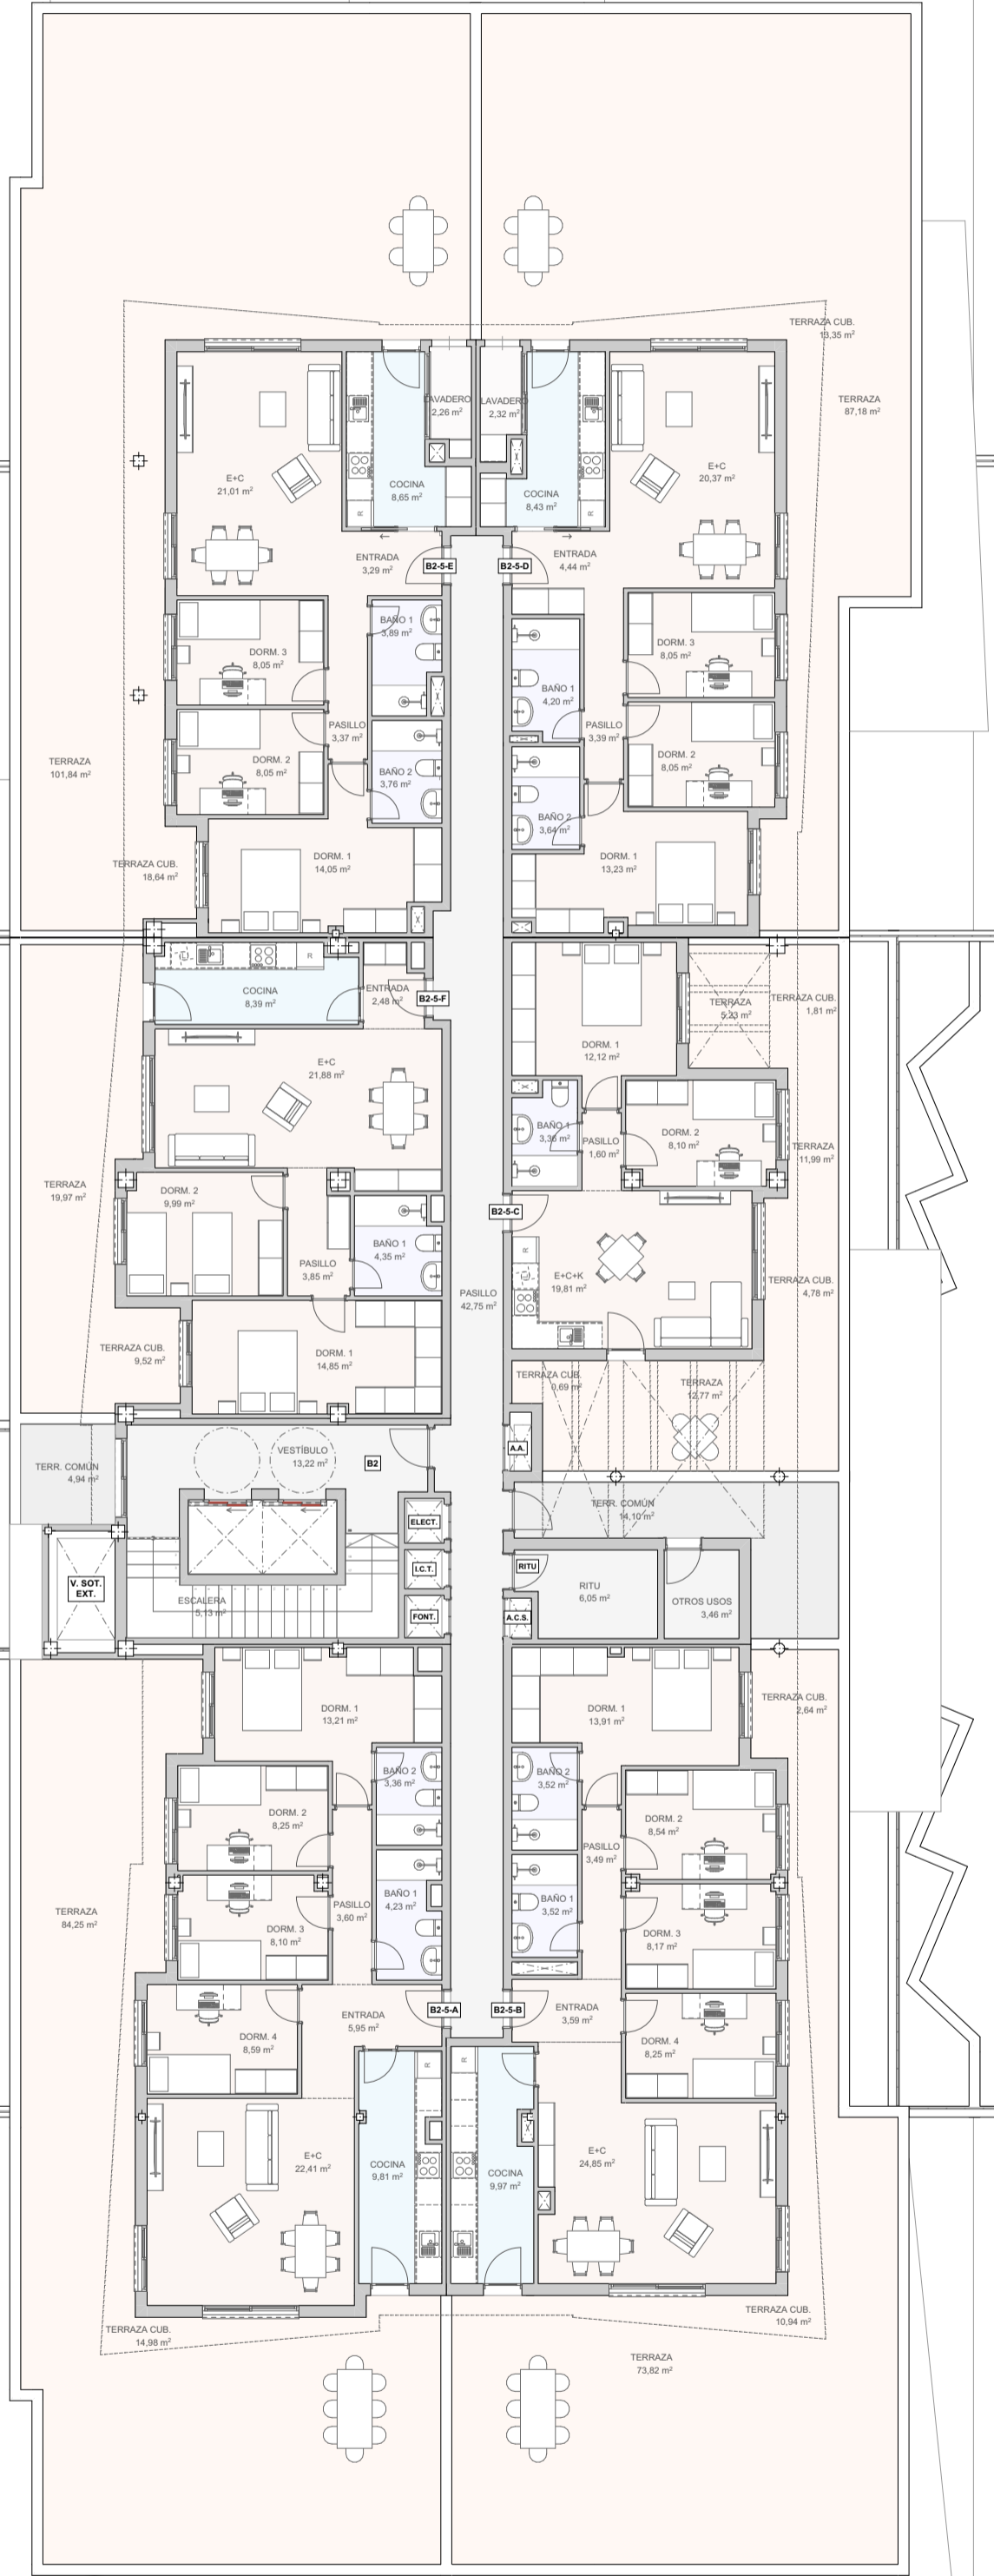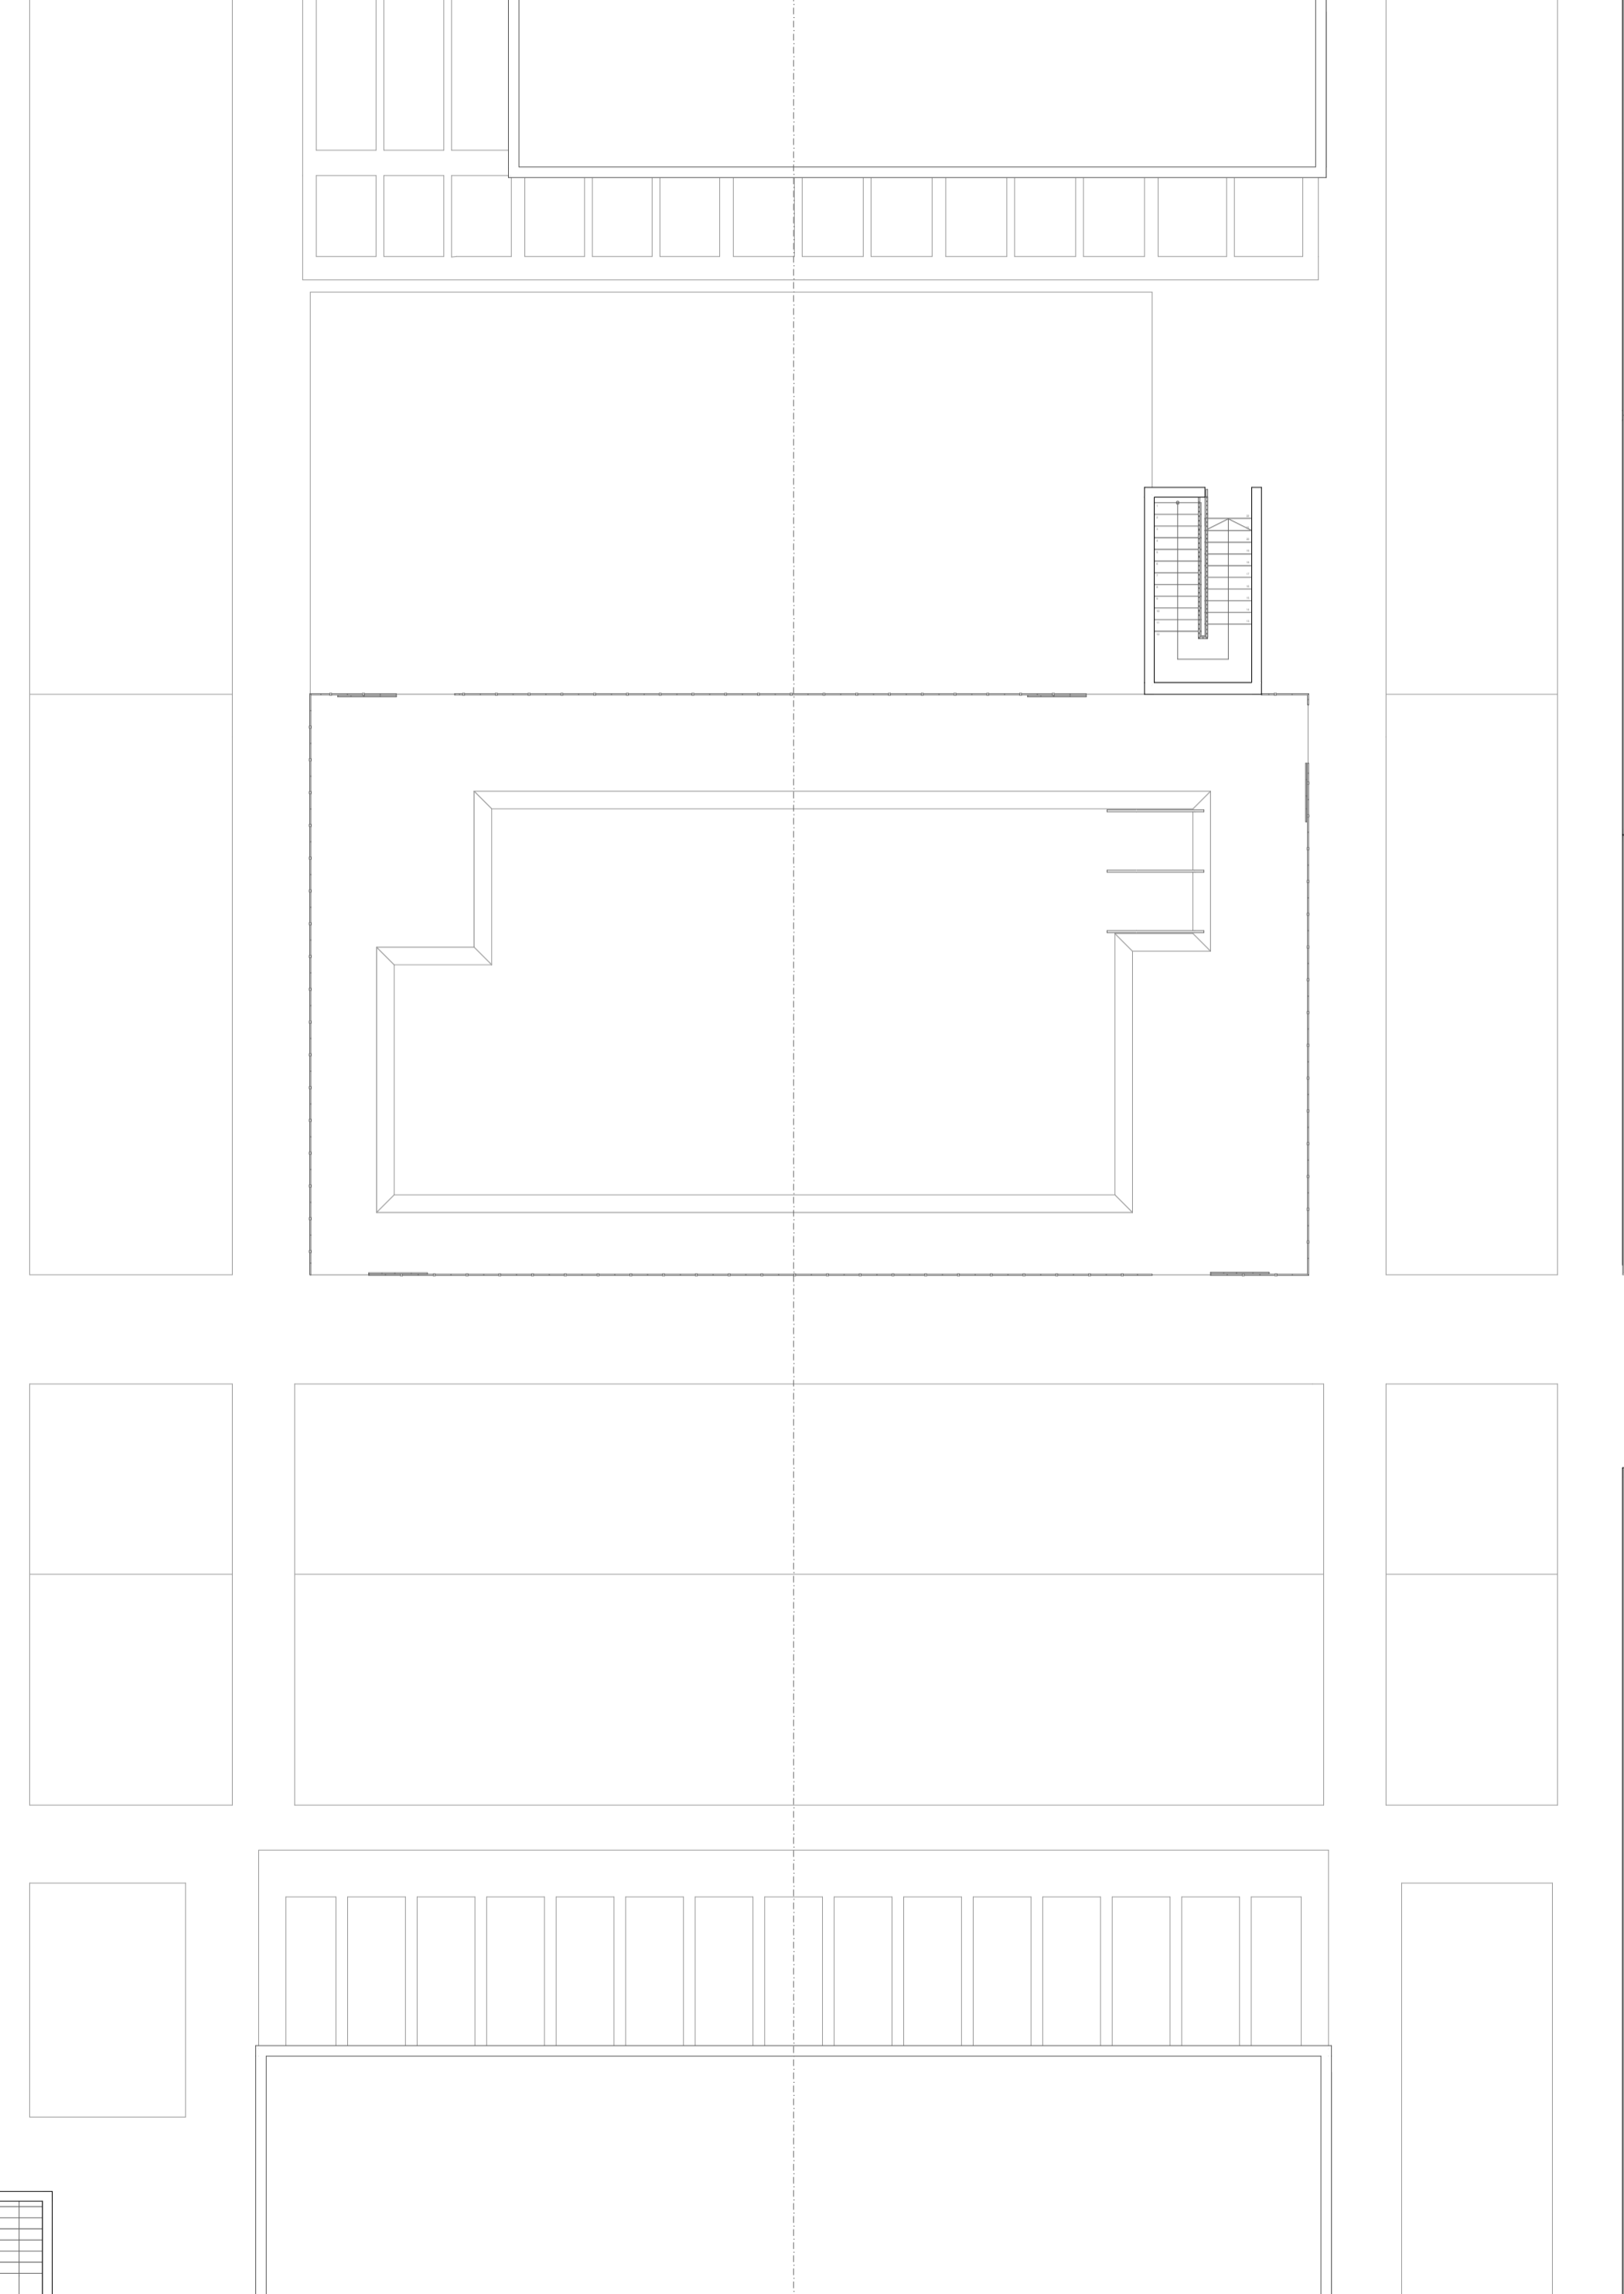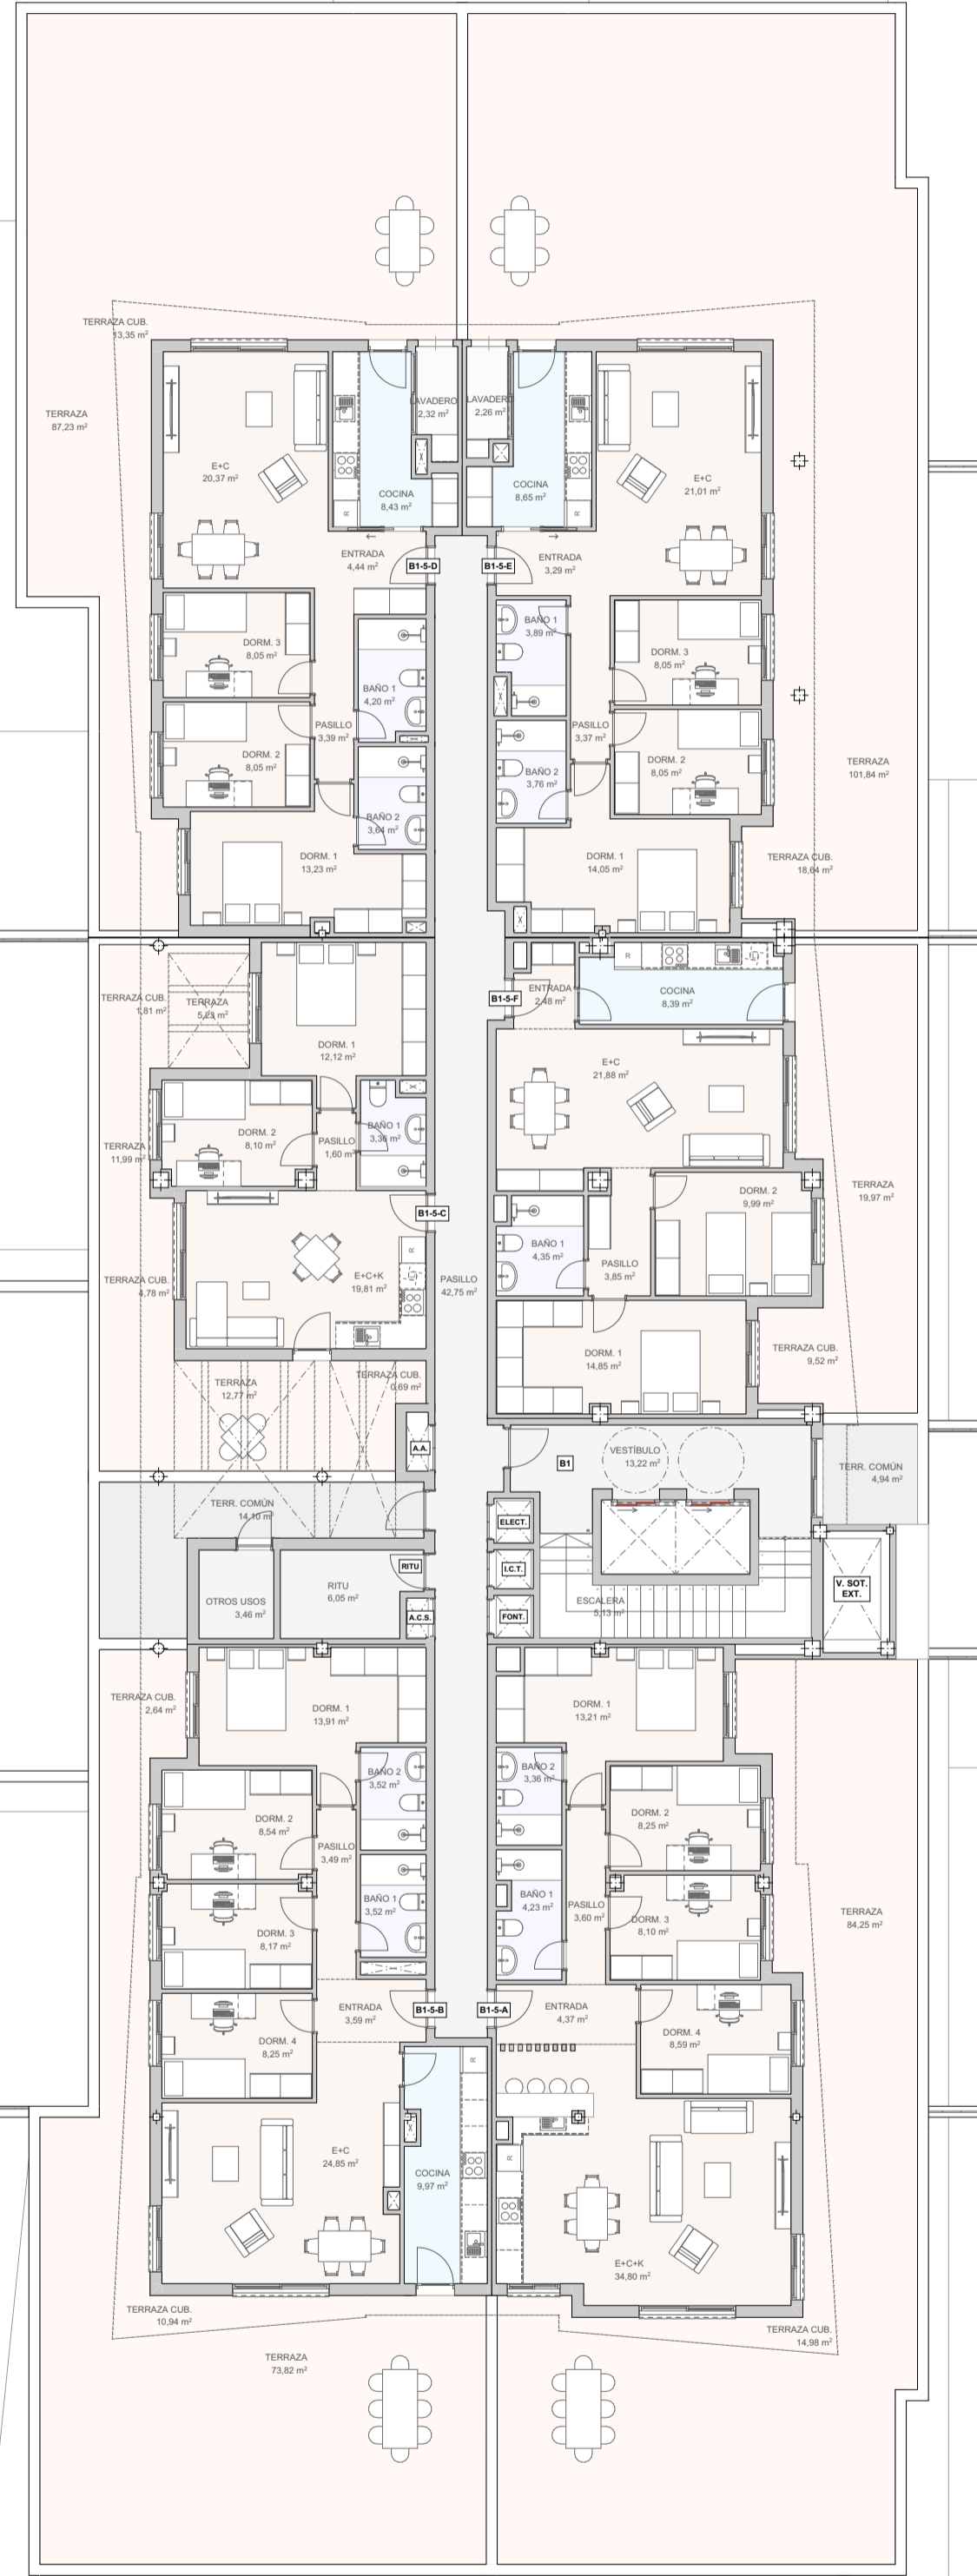

GRUPO AUMA ARQUITECTURA S.L.
 C/ Salado, nº14 Edificio Resur. 41010 Sevilla
 Telf: —
 e-mail: arquitectura@grupoauma.com
 Web: www.grupoauma.com

Promotor
LAGUNA DEL MORAL
PROMOCIONES S.COOP.AND

Título
PROYECTO DE 108 VIVIENDAS
Y 4 APARTAMENTOS (VPP),
LOCALES Y APARCAMIENTOS


Emplazamiento
MANZANA R4. SECTOR AR1-
SUNS-R1. ROTA

Fase del Proyecto
ANTEPROYECTO

Nombre del Dibujo
PLANTA ÁTICO. USOS Y
SUPERFICIES

Escala de Dibujo
1:150

ID de Plano Revisión Fecha
01.3.6 4.45 30/10/2023

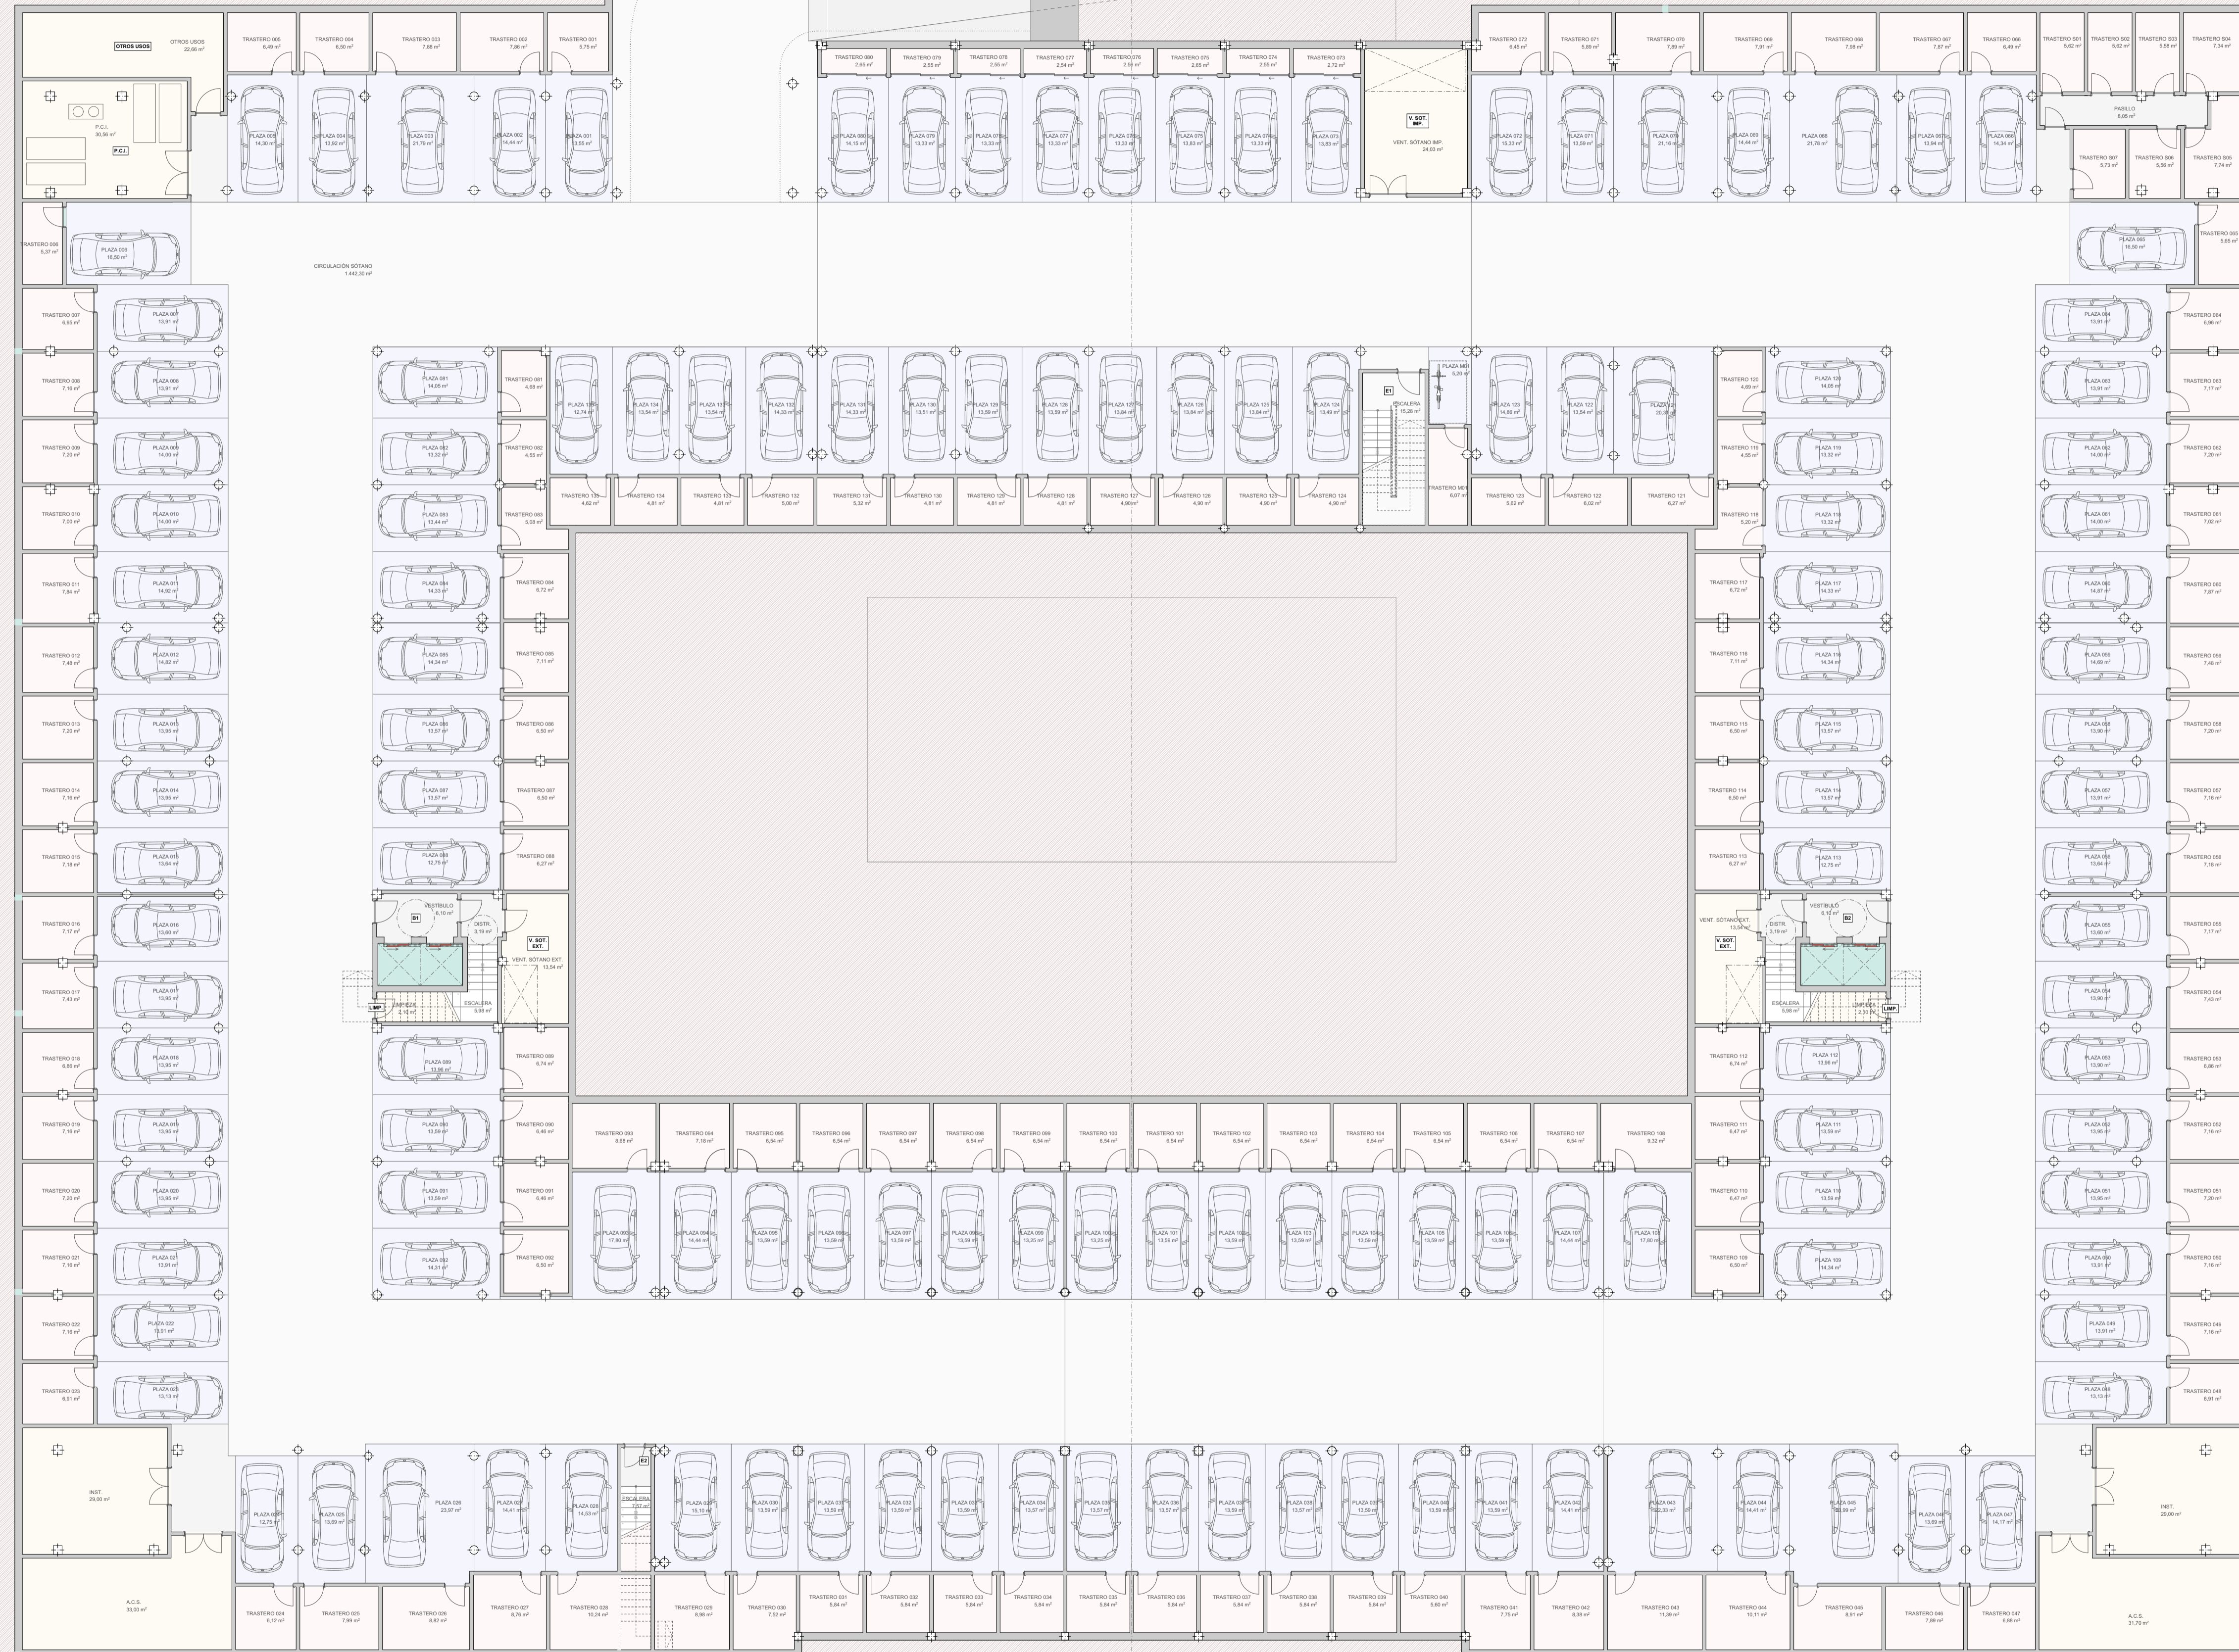

GRUPO AUMA ARQUITECTURA S.L.
 C/ Salido, nº4 Edificio Resur. 41010 Sevilla
 Telf: —
 e-mail: arquitectura@grupoauma.com
 Web: www.grupoauma.com

Promotor
LAGUNA DEL MORAL
PROMOCIONES S.COOP. AND

Título
PROYECTO DE 108 VIVIENDAS
Y 4 APARTAMENTOS (VPP),
LOCALES Y APARCAMIENTOS

Emplazamiento
MANZANA R4. SECTOR AR1-
SUNS-R1. ROTA

Fase del Proyecto
ANTEPROYECTO

Nombre del Dibujo
PLANTA SÓTANO. USOS Y
SUPERFICIES

Escala de Dibujo
1:150

ID de Plano Revisión Fecha
01.3.7 4.45 30/10/2023